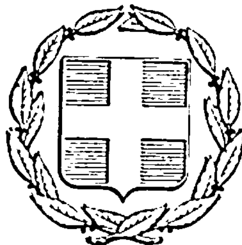


ΕΦΗΜΕΡΙΣ ΤΗΣ ΚΥΒΕΡΝΗΣΕΩΣ
ΤΗΣ ΕΛΛΗΝΙΚΗΣ ΔΗΜΟΚΡΑΤΙΑΣ

ΕΝ ΑΘΗΝΑΙΣ ΤΗι 13 ΙΟΥΛΙΟΥ 1978 | ΤΕΥΧΟΣ ΤΕΤΑΡΤΟΝ | ΑΡΙΘΜΟΣ ΦΥΛΛΟΥ 350

ΠΕΡΙΕΧΟΜΕΝΑ

ΠΟΛΕΟΔΟΜΙΑ

ΔΙΑΤΑΓΜΑΤΑ

(1)

Περὶ τροποποιήσεως τοῦ ρυμοτομικοῦ σχεδίου Συκεῶν (Θεσσαλονίκης).

Ο ΠΡΟΕΔΡΟΣ ΤΗΣ ΕΛΛΗΝΙΚΗΣ ΔΗΜΟΚΡΑΤΙΑΣ

Ἔχοντες ὑπ' ὄψει, τὰς διατάξεις τοῦ ἀπὸ 17 Ἰουλίου 1923 Ν.Δ/τος «περὶ σχεδίων πόλεων κ.λ.π.», ὡς μεταγενεστέρως ἐτροποποιήθησαν καὶ συνεπληρώθησαν καὶ ειδικώτερον τῶν ἄρθρων 3 καὶ 70 αὐτοῦ, καὶ ἰδόντες τὴν ὑπ' ἀριθμ. ΕΔ2/α/04/59/Φ.Θ.2.1.1./29.3.1978 ἀπόφασιν «περὶ μεταβιβάσεως ἁρμοδιοτήτων τοῦ Ὑπουργοῦ Δημοσίων Ἔργων εἰς τὸν Ὑφυπουργὸν τοῦ αὐτοῦ Ὑπουργείου (ΦΕΚ 282/Β), τὴν ὑπ' ἀριθμ. 108/1977 πρᾶξιν τοῦ Δημοτικοῦ Συμβουλίου Συκεῶν (Θεσσαλονίκης), ὡς καὶ τὴν ὑπ' ἀριθμ. 1552/1977 γνωμοδότησιν τοῦ Συμβουλίου Δημοσίων Ἔργων (Τμῆμα Μελετῶν). προτάσει τοῦ ἐπὶ τῶν Δημοσίων Ἔργων Ὑφυπουργοῦ, ἀπεφασίσαμεν :

Ἄρθρον μόνον.

Ἐγκρίνεται ἡ τροποποίησις τοῦ ρυμοτομικοῦ σχεδίου Συκεῶν (Θεσσαλονίκης) κατὰ τὴν ὁδὸν Ἀριστείδου καὶ δὴ κατὰ τὸ μεταξὺ τῶν ὁδῶν Θουκιδίδου καὶ Σουλίνη τμῆμα αὐτῆς, ὡς ἐμφαίνεται εἰς τὸ ὑπὸ τοῦ Γενικοῦ Διευθυντοῦ Οἰκισμοῦ τεθεωρημένον διὰ τῆς ὑπ' ἀριθμ. Γ. 13234/1978 πράξεως αὐτοῦ σχετικὸν πρωτότυπον διάγραμμα ὑπὸ κλίμακα 1 : 500, τοῦ ὁποίου συνοπτικὸν ἀντίτυπον δημοσιεύεται μετὰ τοῦ παρόντος.

Εἰς τὸν αὐτὸν ἐπὶ τῶν Δημοσίων Ἔργων Ὑφυπουργόν, ἀνατίθεμεν τὴν δημοσίευσιν καὶ ἐκτέλεσιν τοῦ παρόντος Διατάγματος.

Ἐν Ἀθήναις τῇ 24 Μαΐου 1978

Ο ΠΡΟΕΔΡΟΣ ΤΗΣ ΔΗΜΟΚΡΑΤΙΑΣ
ΚΩΝΣΤΑΝΤΙΝΟΣ Δ. ΤΣΑΤΣΟΣ

Ο ΥΦΥΠΟΥΡΓΟΣ ΔΗΜΟΣΙΩΝ ΕΡΓΩΝ
ΣΤΕΦΑΝΟΣ ΜΑΝΟΣ

ΔΗΜΟΣ ΣΥΚΕΩΝ


ΣΥΝΟΙΚΙΑ ΚΟΛΟΚΟΤΡΩΝΗ

ΤΡΟΠΟΠΟΙΗΣΗ ΡΥΜΟΤΟΜΙΚΟΥ

ΤΟΠΟΓΡΑΦΙΚΟ ΔΙΑΓΡΑΜΜΑ

ΚΛ. 1:500

1100 1050

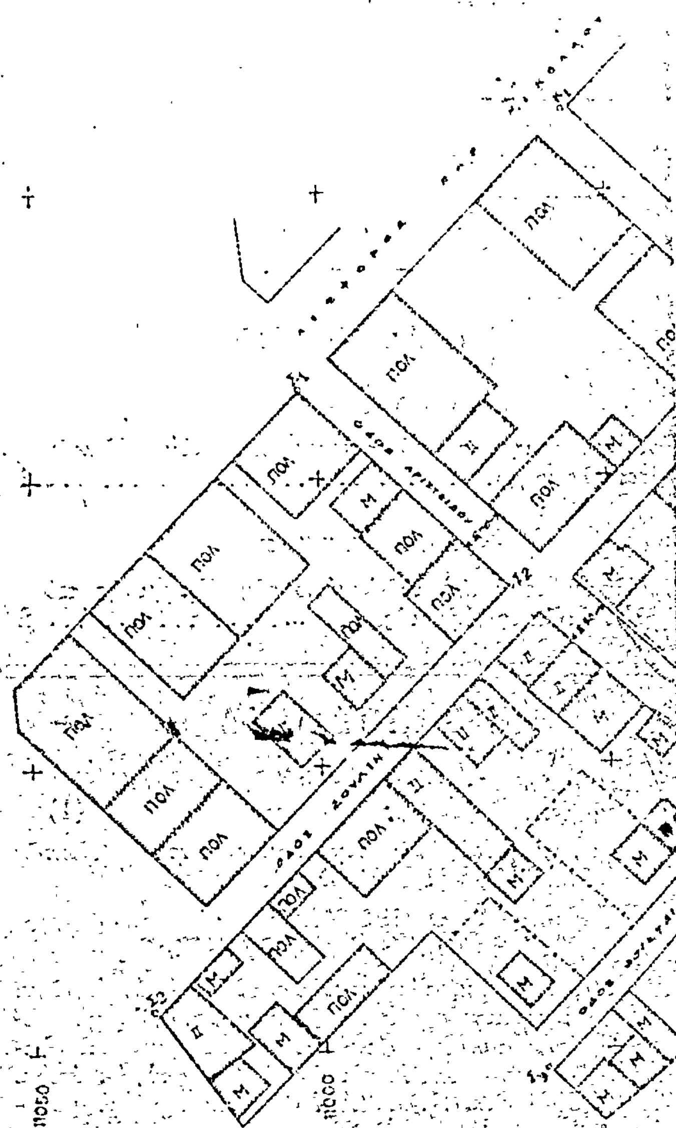

ΥΠΟΥΡΓΕΙΟΝ
ΔΗΜΟΣΙΩΝ ΕΡΓΩΝ
ΓΕΝΙΚΗ ΔΙΕΥΘΥΝΣΙΣ ΟΙΚΙΣΜΟΥ

ΑΠΟΦΑΣΕΙΣ

Ἀριθ. Γ. 20033 (2)

Περὶ ἐπισπεύσεως ἀπὸ τὸ Δημόσιο τῆς Ἐφαρμογῆς τοῦ Σχεδίου Πόλεως Κηφισιᾶς.

Ο ΥΠΟΥΡΓΟΣ ΔΗΜΟΣΙΩΝ ΕΡΓΩΝ

Ἔχοντας ὑπόψη τὶς διατάξεις :

1. Τοῦ Ν.Δ. 17.7.1923 «περὶ σχεδίων πόλεων κωμῶνκ.λπ»
2. Τοῦ Ν.Δ. 632/70, ὅπως τροποποιήθηκε μὲ τὸ Ν.Δ. 1143/72.
3. Τοῦ Ν.Δ. 797/71 «περὶ ἀναγκαστικῶν ἀπαλλοτριώσεων»
4. Τοῦ Ν.Δ. 653/77 ἄρθρον 5 «περὶ ὑποχρεώσεως τῶν παροδίων ἰδιοκτητῶν κ.λπ.», ἀποφασίζουμε :

Τὴν ἐπίσπευση ἀπὸ τὸ Δημόσιο τῆς ἐφαρμογῆς τοῦ σχεδίου πόλεως Κηφισιᾶς ἐπὶ τῆς Ἐθνικῆς ὁδοῦ Ἀθηνῶν - Λαμίας, ποὺ προβλέπεται μὲ τὸ ἀπὸ 1.6.1963 διάταγμα ρυμοτομίας, σύμφωνα μὲ τὶς ἐνδείξεις τῆς πράξεως ἀναλογισμοῦ ἀριθμ. 99/68.

Ἡ ἀπόφαση αὐτὴ νὰ δημοσιευθεῖ στὴν Ἐφημερίδα τῆς Κυβερνήσεως.

Ἀθῆναι, 22 Ἰουνίου 1978

Ο ΥΦΥΠΟΥΡΓΟΣ
ΣΤΕΦΑΝΟΣ ΜΑΝΟΣ

Ἀριθ. Γ. 13989/1382 (3)

Περὶ τροποποιήσεως τοῦ ρυμοτομικοῦ σχεδίου Ἀθηνῶν διὰ καθορισμὸν χώρου δι' ἀνέγερσιν Σχολείου.

Ο ΥΠΟΥΡΓΟΣ ΔΗΜΟΣΙΩΝ ΕΡΓΩΝ

Ἔχοντες ὑπ' ὄψει :

1. Τὰς διατάξεις : α) τοῦ ἀπὸ 17.7.1923 Ν.Δ/τος «περὶ σχεδίων πόλεων κ.λ.π.», ὡς μεταγενεστέρως ἐτροποποιήθησαν καὶ συνεπληρώθησαν καὶ εἰδικώτερον τοῦ ἄρθρου 29 αὐτοῦ καὶ β) τῆς παρ. 2 τοῦ ἄρθρου 4 τοῦ Νόμου 622/1977 «περὶ εἰσπράξεως ὑπὸ τοῦ Δημοσίου Ταμείου τῶν διὰ τὴν ἔκδοσιν οἰκοδομικῶν ἀδειῶν καταβαλλομένων φόρων κ.λ.π.».

2. Τὴν ὑπ' ἀρ. ΕΔ2/α/04/59/Φ.Θ.2.1.1./29.3.1978 ἀπόφασιν «περὶ μεταβιβάσεως ἁρμοδιοτήτων τοῦ Ὑπουργοῦ Δημοσίων Ἔργων εἰς τὸν Ὑφυπουργὸν τοῦ αὐτοῦ Ὑπουργείου» (ΦΕΚ 282/Β).


3. Τὰ ὑπ' ἀριθμ. Φ. 53209/11334/20.10.1975 καὶ Φ.53209/17976/12.11.1977 ἔγγραφα τοῦ Ὀργανισμοῦ Σχολικῶν Κτιρίων, καὶ ἰδόντες τὰς ὑπ' ἀριθμ. 480/1973, 56/1976, 631/1977 καὶ 247/1978 γνωμοδοτήσεις τοῦ Συμβουλίου Δημοσίων Ἔργων (Τμῆμα Μελετῶν), ἀποφασίζομεν :

Ἐγκρίνομεν τὴν τροποποίησιν τοῦ ρυμοτομικοῦ σχεδίου Ἀθηνῶν εἰς περιοχὴν Λαμπρινῆς κατὰ τὸ ὑπ ἀριθ. 79 οἰκοδομικὸν τετράγωνον τὸ περικλειόμενον ὑπὸ τῶν ὁδῶν Ἀλιάρτου, Σαβαγηνῶν, Ἰωάννου Φωκᾶ καὶ Σιτάκης, διὰ μετατροπῆς αὐτοῦ εἰς χῶρον δι' ἀνέγερσιν Σχολείου, ὡς ἐμφαίνεται εἰς τὸ ὑπὸ τοῦ Γενικοῦ Διευθυντοῦ Οἰκισμοῦ τεθεωρημένον διὰ τῆς ὑπ' ἀριθμ. Γ. 13989/1978 πράξεως αὐτοῦ σχετικὸν πρωτότυπον διάγραμμα ὑπὸ κλίμακα 1 : 1.000 τοῦ ὁποίου συνοπτικὸν ἀντίτυπον δημοσιεύεται μετὰ τῆς παρούσης διὰ τῆς Ἐφημερίδος τῆς Κυβερνήσεως.

Ἡ ἀπόφαση αὐτὴ νὰ δημοσιευθεῖ στὴν Ἐφημερίδα τῆς Κυβερνήσεως.

Ἀθῆναι, 22 Μαΐου 1978

Ο ΥΦΥΠΟΥΡΓΟΣ
ΣΤΕΦΑΝΟΣ ΜΑΝΟΣ

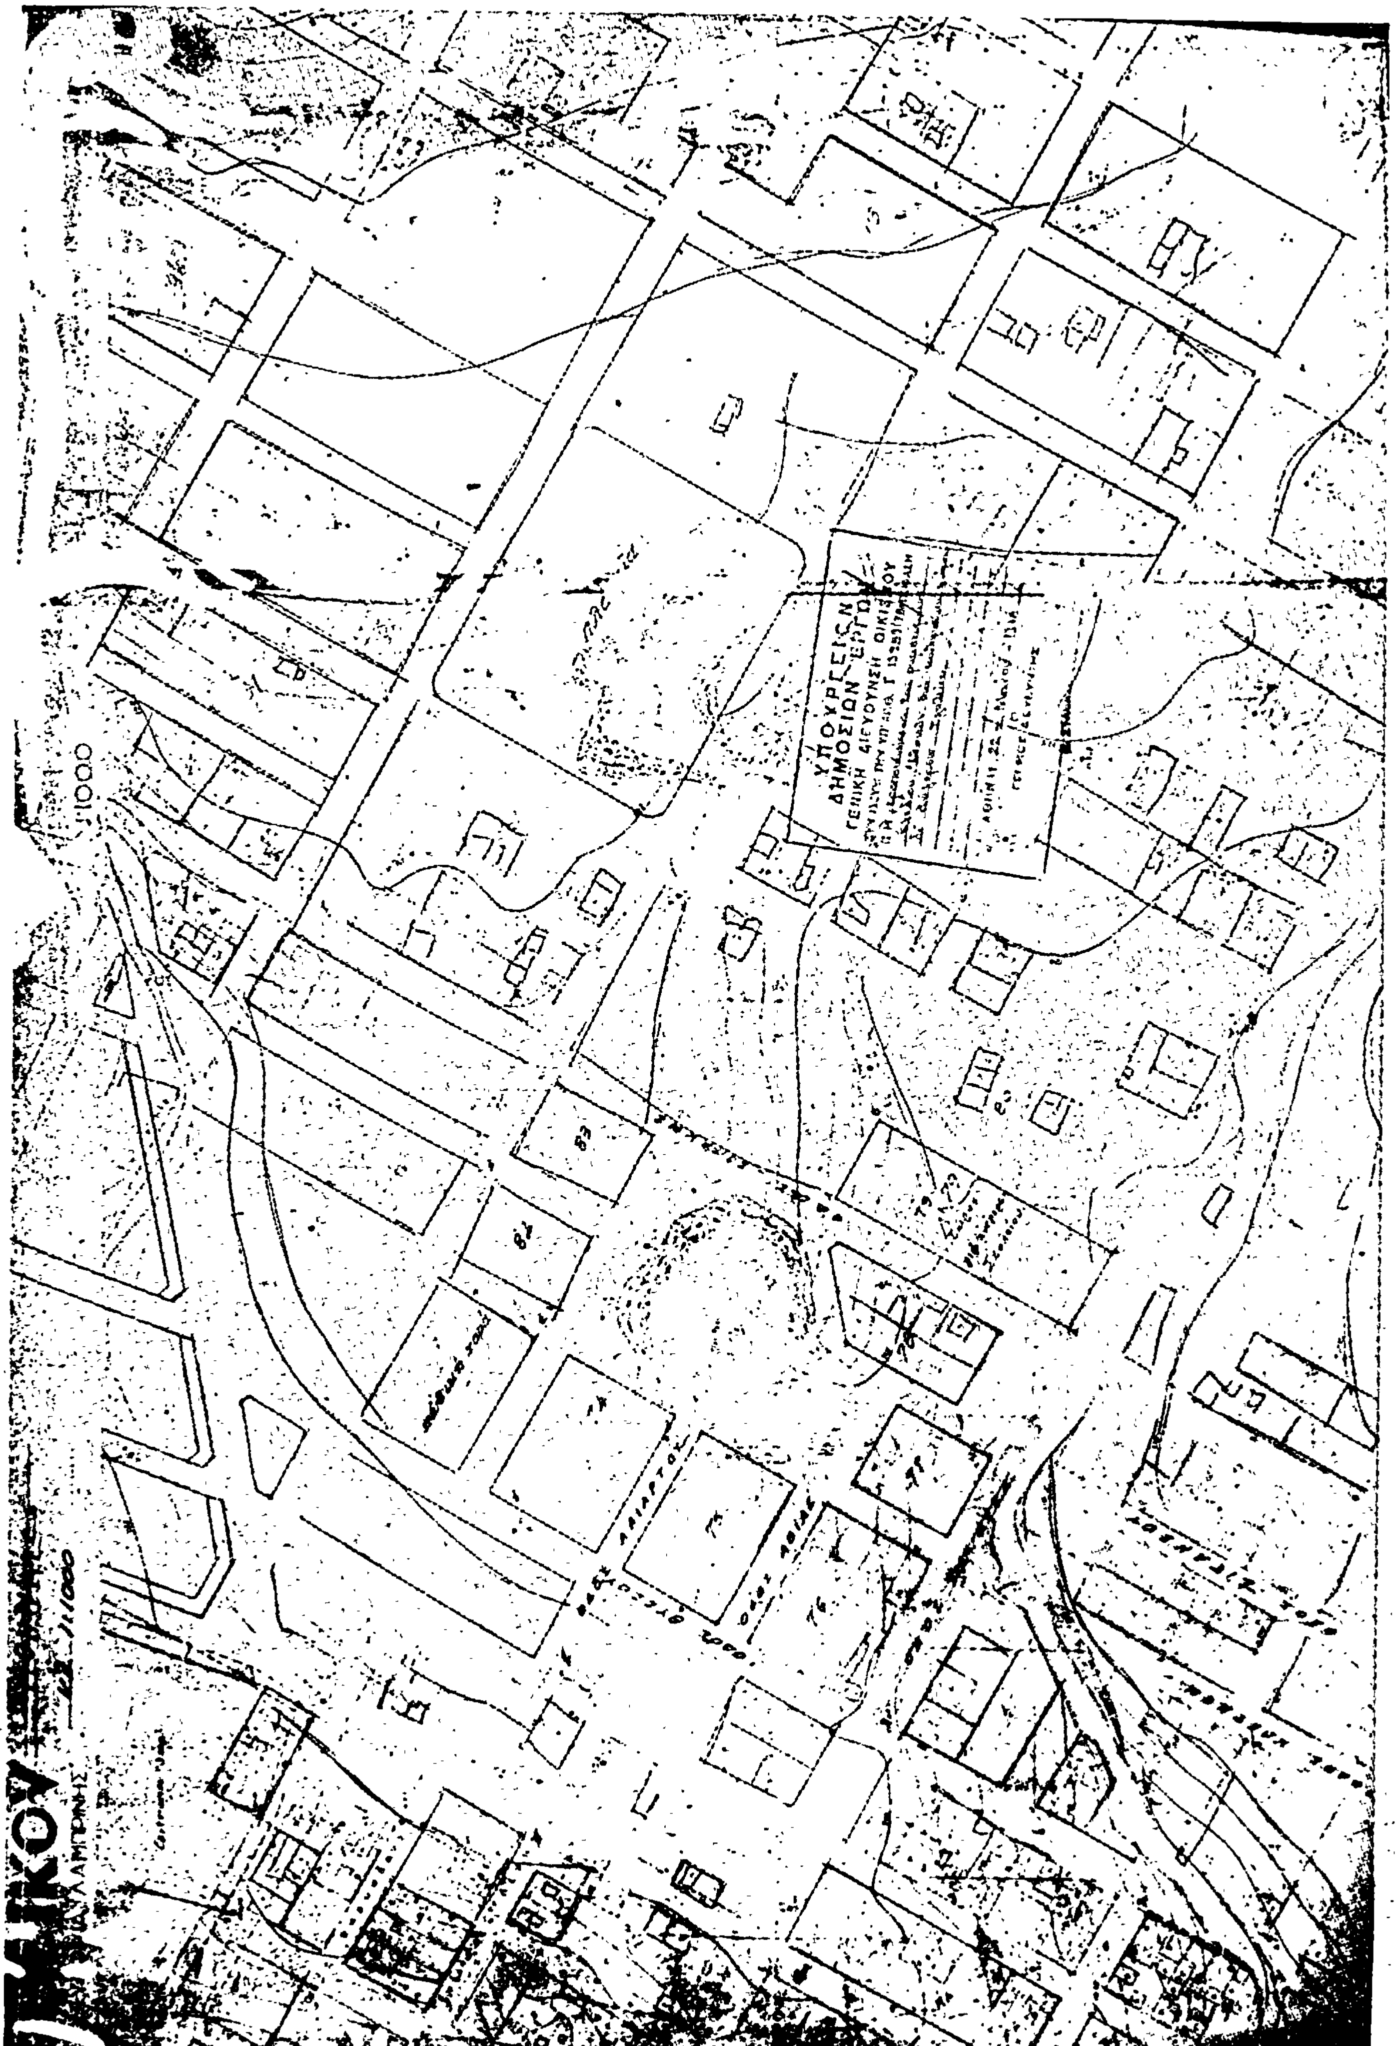
ΥΠΟΥΡΓΕΙΟΝ
ΔΗΜΟΣΙΩΝ ΕΡΓΩΝ
ΓΕΝΙΚΗ ΔΙΕΥΘΥΝΣΗ ΟΙΚΙΣΜΟΥ
1:1000

Ἀριθ. 30907/1121/78 (4)

Περὶ χαρακτηρισμοῦ ἰδιωτικῆς παρόδου ἐν Ἀθήναις ὡς νομίμως ὑφισταμένης, πρὸ τοῦ ἔτους 1923 ἄνευ μεταβολῆς τῶν διαστάσεων αὐτῆς.

Ο ΝΟΜΑΡΧΗΣ ΑΤΤΙΚΗΣ
ΔΙΑΜΕΡΙΣΜΑ ΑΘΗΝΩΝ

Ἔχοντες ὑπ' ὄψει:

1. Τὰς διατάξεις τῆς παρ. 4 τοῦ ἄρθρου 20 τοῦ ἀπὸ 17.7.1923 Ν.Δ. «περὶ Σχεδίων Πόλεων κ.λπ.».
2. Τὰς διατάξεις τοῦ Ν. 3200 «περὶ διοικητικῆς ἀποκεντρώσεως» ὡς οὗτος συνεπληρώθη καὶ ἐτροποποιήθη μεταγενεστέρως.
3. Τὰς διατάξεις τῆς παρ. 1 τοῦ ἄρθρου 5 τοῦ Ν.Δ. 1147/72 «περὶ διοικήσεως τῆς μείζονος Πρωτευούσης».
4. Τὰς διατάξεις τοῦ ἄρθρου 3 τοῦ ὑπ' ἀριθ. 805/72 Β.Δ. «περὶ καθορισμοῦ διατηρουμένων ὑπὲρ τοῦ Νομάρχου Ἀττικῆς ἁρμοδιοτήτων κ.λπ.».
5. Τὴν ὑπ' ἀριθ. συνεδρία 16η πράξη 21 γνωμοδότησιν τοῦ παρ' ἡμῖν Συμβουλίου Δημοσίων Ἔργων.

Καὶ ἰδόντες:

1) Τὴν ἀπὸ 18.4.78 αἴτησιν τοῦ αἰτοῦντος τὸν χαρακτηρισμὸν τῆς ὁδοῦ Σερβίων κειμένης ἐντὸς τοῦ Ο.Τ. τοῦ περικλειομένου ὑπὸ τῶν ὁδῶν Καστοριᾶς - Ναούσης, Σπύρου Πάτση καὶ Κορυτσᾶς ὡς νομίμως ὑφισταμένης ἀπὸ τοῦ ἔτους 1923 ἄνευ μεταβολῆς τῶν διαστάσεων αὐτῆς.
2) Τὰ ὑπ' ἀριθ. Συμβόλαια :

α) 3588/13.2.1970 Συμβολαιογράφου Ἀθηνῶν Κομίνη - Συλλαίου Ἑρμ.
β) 32642/10.7.1920 Συμβολαιογράφου Ἀθηνῶν Περδίκα Λεωνίδα.
γ) 34021/15.11.1922 Συμβολαιογράφου Ἀθηνῶν Κων/νου Ὑεσίττου, ἐξ ὧν προκύπτει ὅτι ἡ ὁδὸς Σερβίων ἐντὸς τοῦ Ο.Τ. τοῦ περικλειομένου ὑπὸ τῶν ὁδῶν Καστοριᾶς, Ναούσης, Σπύρου Πάτση καὶ Κορυτσᾶς ἐσχηματίσθη πρὸ τῆς ἰσχύος τοῦ ἡγουμένου διατάγματος καὶ ἄνευ μεταβολῆς τῶν διαστάσεων αὐτῆς, ἀποφασίζομεν :

Χαρακτηρίζομεν τὴν ἰδιωτικὴν πάροδον ὑπὸ τὴν ἐπωνυμίαν Σερβίων εἰς Ἀθήνας ἐντὸς τοῦ Ο.Τ. τοῦ περικλειομένου ὑπὸ τῶν ὁδῶν Καστοριᾶς, Ναούσης, Σπύρου Πάτση καὶ Κορυτσᾶς ὡς νομίμως ὑφισταμένην.

Ἐν Ἀθήναις τῇ 14 Ἰουνίου 1978

Ὁ Ἀναπλ. Νομάρχης
Β. ΠΑΠΑΚΩΣΤΑΣ

Ἀριθ. 32610/1189/78 (5)

Περὶ χαρακτηρισμοῦ ἰδιωτικῆς παρόδου ἐν Ἀθήναις ὡς νομίμως ὑφισταμένης, πρὸ τοῦ ἔτους 1923 ἄνευ μεταβολῆς τῶν διαστάσεων αὐτῆς.

Ο ΝΟΜΑΡΧΗΣ ΑΤΤΙΚΗΣ
ΔΙΑΜΕΡΙΣΜΑ ΑΘΗΝΩΝ

Ἔχοντες ὑπ' ὄψει:

1. Τὰς διατάξεις τῆς παρ. 4 τοῦ ἄρθρου 20 τοῦ ἀπὸ 17.7.1923 Ν.Δ. «περὶ Σχεδίων Πόλεων κ.λπ.».
2. Τὰς διατάξεις τοῦ Ν. 3200 «περὶ διοικητικῆς ἀποκεντρώσεως» ὡς οὗτος συνεπληρώθη καὶ ἐτροποποιήθη μεταγενεστέρως.
3. Τὰς διατάξεις τῆς παρ. 1 τοῦ ἄρθρου 5 τοῦ Ν.Δ. 1147/72 «περὶ διοικήσεως τῆς μείζονος Πρωτευούσης».
4. Τὰς διατάξεις τοῦ ἄρθρου 3 τοῦ ὑπ' ἀριθ. 805/72 Β.Δ. «περὶ καθορισμοῦ διατηρουμένων ὑπὲρ τοῦ Νομάρχου Ἀττικῆς ἁρμοδιοτήτων κ.λπ.».
5. Τὴν ὑπ' ἀριθ. συνεδρία 17η Πράξη 14 γνωμοδότησιν τοῦ παρ' ἡμῖν Συμβουλίου Δημοσίων Ἔργων.

Καὶ ἰδόντες:

1) Τὴν ἀπὸ 26.10.77 αἴτησιν τοῦ αἰτοῦντος τὸν χαρακτηρισμὸν τῆς ὁδοῦ Ἀγαθίου κειμένης ἐντὸς τοῦ Ο.Τ. τοῦ περικλειομένου ὑπὸ τῶν ὁδῶν Χρυσολωρᾶ καὶ Καβάσιλα ὡς νομίμως ὑφισταμένης ἀπὸ τοῦ ἔτους 1923 ἄνευ μεταβολῆς τῶν διαστάσεων αὐτῆς.
2) Τὰ ὑπ' ἀριθ. Συμβόλαια :

α) 6153/1898 Συμβολαιογράφου Ἀθηνῶν Νικ. Κανελλίδου.
β) 42122/3.10.1917 Συμβολαιογράφου Ἀθηνῶν Ἡρακ. Καρκούλα.
γ) 28187/12.10.1917 Συμβολαιογράφου Ἀθηνῶν Ἰωάν. Οἰκονομοπούλου.
δ) 18603/18.6.1920 Συμβολαιογράφου Ἀθηνῶν Ἀλεξ. Ζαχαροπούλου.
ε) 9700/11.5.1919 Συμβολαιογράφου Ἀθηνῶν Γεωργίου Μερίκα,
ἐξ ὧν προκύπτει ὅτι ἡ ὁδὸς Ἀγαθίου ἐντὸς τοῦ Ο.Τ. τοῦ περικλειομένου ὑπὸ τῶν ὁδῶν Χρυσολωρᾶ καὶ Καβάσιλα ἐσχηματίσθη πρὸ τῆς ἰσχύος τοῦ ἡγουμένου διατάγματος καὶ ἄνευ μεταβολῆς τῶν διαστάσεων αὐτῆς, ἀποφασίζομεν:

Χαρακτηρίζομεν τὴν ἰδιωτικὴν πάροδον ὑπὸ τὴν ἐπωνυμίαν Ἀγαθίου εἰς Ἀθήνας ἐντὸς τοῦ Ο.Τ. τοῦ περικλειομένου ὑπὸ τῶν ὁδῶν Χρυσολωρᾶ καὶ Καβάσιλα ὡς νομίμως ὑφισταμένην.

Ἐν Ἀθήναις τῇ 21 Ἰουνίου 1978

Ὁ Ἀναπλ. Νομάρχης
Β. ΠΑΠΑΚΩΣΤΑΣ

Ἀριθ. Τ.Υ. 4100 (6)

Περὶ ἐπεκτάσεως στὸ Ο.Τ. 45 καὶ τροποποιήσεως ρυμοτομικοῦ σχεδίου οἰκισμοῦ Μαυροβάτου, Ν. Δράμας.

Ο ΝΟΜΑΡΧΗΣ ΔΡΑΜΑΣ

Ἔχοντας ὑπόψη :

1. Τὶς διατάξεις τοῦ Ν.Δ. 17.7.1923 «περὶ σχεδίων Πόλεων κ.λ.π.», ὅπως τροποποιήθηκαν καὶ συμπληρώθηκαν μεταγενέστερα καὶ ἰδίως τὰ ἄρθρα 3,9, καὶ 70 αὐτοῦ.
2. Τὶς διατάξεις τοῦ Α.Ν. 314/1968 «περὶ παροχῆς εἰς τὸν Ὑπουργὸν Βορείου Ἑλλάδος καὶ τοὺς Νομάρχας ἁρμοδιοτήτων ἐπὶ θεμάτων ἐγκρίσεως, ἐπεκτάσεως καὶ τροποποιήσεως σχεδίων πόλεων καὶ κωμῶν.
3. Τὴν ἀπόφαση ἀριθ. 10/1978 τοῦ Κοινοτικοῦ Συμβουλίου Μαυροβάτου.
4. Τὴ γνωμοδότηση τοῦ Π.Σ.Δ.Ε., ποὺ διατυπώνεται στὸ 12ο πρακτικὸ μὲ ἡμερ. 18.4.1978, σύμφωνα μὲ τὴν ὁποία τοῦτο γνωμοδοτεῖ ὑπὲρ τῆς μὴ ἐγκρίσεως τῆς τροποποιήσεως τοῦ ρυμοτομικοῦ σχεδίου οἰκισμοῦ Μαυροβάτου Ν. Δράμας, ἀποφασίζουμε :


Ἐγκρίνουμε τὴν ἐπέκταση καὶ τροποποίηση ρυμοτομικοῦ σχεδίου οἰκισμοῦ Μαυροβάτου Ν. Δράμας.

Ἡ ἀπόφασις αὐτὴ μὲ τὸ διάγραμμα ποὺ τὴ συνοδεύει νὰ δημοσιευθεῖ στὴν Ἐφημερίδα τῆς Κυβερνήσεως.

Δράμα, 5 Ἰουνίου 1978

Ὁ Νομάρχης
ΑΝΑΣΤΑΣΙΟΣ ΝΙΚΟΛΑΪΔΗΣ

ΑΠΟΣΠΑΣΜΑ ΤΟΠΟΓΡΑΦΙΚΟΥ
ΔΙΑΓΡΑΜΜΑΤΟΣ
ΧΩΡΙΟΥ ΜΑΥΡΟΒΑΤΟΣ
ΚΛΙΜΑΞ 1:1000

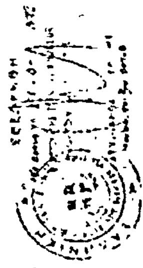

'Αριθ. ΙΓ. 8538 (7)

Περί συμπληρωματικοῦ καθορισμοῦ οἰκισμῶν, πού ὑπάρχουν πρίν ἀπό τό ἔτος 1923 στούς Προέδρους ἤ Δημάρχους τῶν ὁποίων θά δοθεῖ ἁρμοδιότητα γιά ἔκδοση ὁρισμένων οἰκοδομικῶν ἐργασιῶν, στό Ν. 'Ηλείας.

Ο ΝΟΜΑΡΧΗΣ ΗΛΕΙΑΣ

Ἔχοντες ὑπόψη :

1. Τό Ν.Δ/γμα 17.7.1923 «περί σχεδίων πόλεων καί κωμῶν κ.λ.π. τοῦ Κράτους».

2. Τήν ἐγκύκλιο Υ.Δ.Ε. ἀριθ. 3 ἀριθ. πρωτ. Ε. 367/17.2.77 1977, σχετική μέ ἁρμόδια ὄργανα γιά τή χορήγηση ἀδειῶν ὅπου ἀναφέρεται ὅτι οἱ οἰκισμοί στούς ὁποίους ἁρμόδια ὄργανα γιά χορήγηση ὁρισμένων οἰκοδομικῶν ἀδειῶν εἶναι οἱ Πρόεδροι μετά σύμφωνη γνώμη τοῦ Κοινοτικοῦ Συμβουλίου, καί ὁρίζονται μέ ἀπόφαση τοῦ Νομάρχη μέ σύμφωνη γνώμη τοῦ Συμβουλίου Δημ. Ἔργων τοῦ Νομοῦ.

3. Τήν ἀριθ. πρωτ. Ε 9112/724/18.3.77 ἀπόφαση τοῦ Ὑπουργείου Δημοσ. Ἔργων, Γεν. Δ/νση Δ.Ε. Ὑπηρεσία Οἰκισμοῦ-Δ/νση Ε5/γ.

4. Τή σύμφωνη γνώμη τοῦ Περ/κοῦ Συμβουλίου Δ.Ε., ὅπως διατυπώθηκε στό πρακτικό ἀριθ. 9/78, καθορίζουμε :

Συμπληρωματικά τούς οἰκισμούς, 1) Γούμερο καί 2) συνοικισμό Κράνα, 3) Κοινότητα 'Αμυγδαλεῶν 'Ολυμπίας, στούς Προέδρους τῶν ὁποίων θά μεταβιβασθεῖ ἁρμοδιότητα γιά χορήγηση οἰκοδομικῶν ἀδειῶν, α) περιφράξεως ἤ περιτοιχίσεως οἰκοπέδου, β) μεκροεπισκευῆς καί διαρρυθμίσεως, γ) προσθήκης βοηθητικοῦ χώρου (λουτροῦ, ἀποθήκης κ.λ.π.), σέ ἁπλές μονόροφες οἰκοδομές, δ) κατασκευῆς καινούργιας μονόροφης ἁπλῆς οἰκοδομῆς μέχρις 60 τ.μ. χωρίς στοιχεῖα ἀπό σκυρόδεμα (κολῶνες, δοκάρια, πλάκες κ.λ.π.) γιά γεωργική χρήση καί μιά φρρά γιά κάθε ἰδιοκτησία.

'Η ἀπόφαση αὐτή νά δημοσιευθεῖ στήν 'Εφημερίδα τῆς Κυβερνήσεως.

Πύργος, 22 'Ιουνίου 1978

'Ο Νομάρχης
ΑΝΔΡΕΑΣ ΝΙΚΟΛΑΟΥ

ΑΠΟ ΤΟ ΕΘΝΙΚΟ ΤΥΠΟΓΡΑΦΕΙΟ